




# TERRASSENWOHNANLAGE GRAMARTSTR. 20

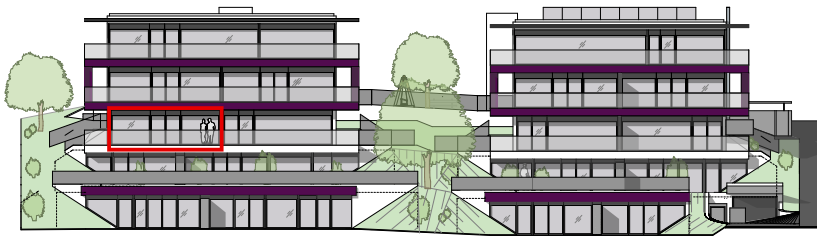


ANSICHT SÜD

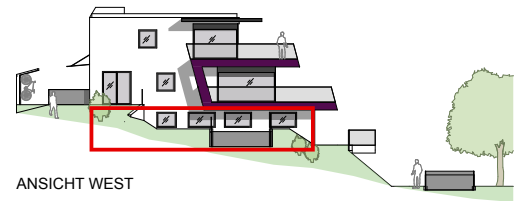

ANSICHT WEST

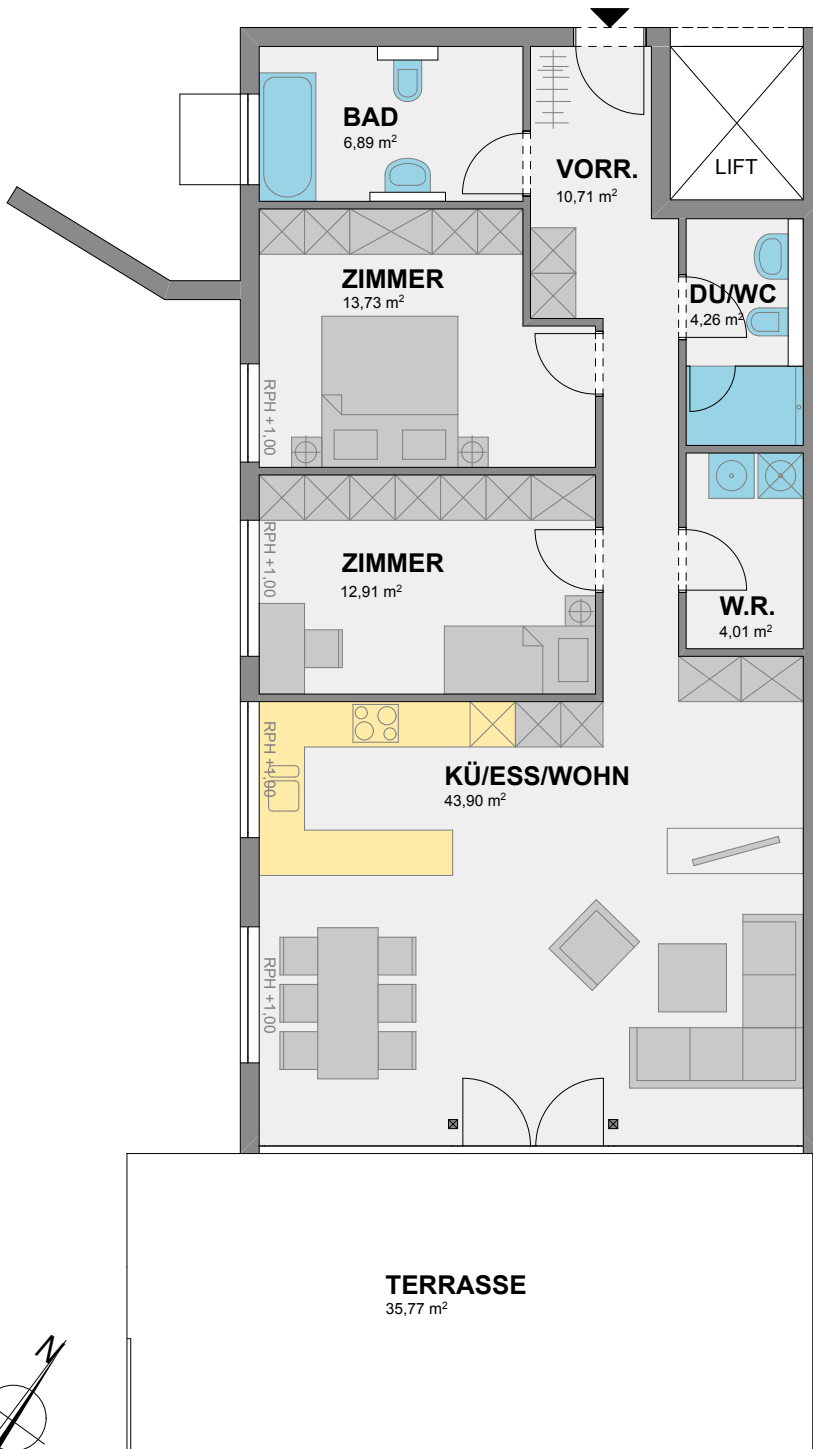


ÜBERSICHT

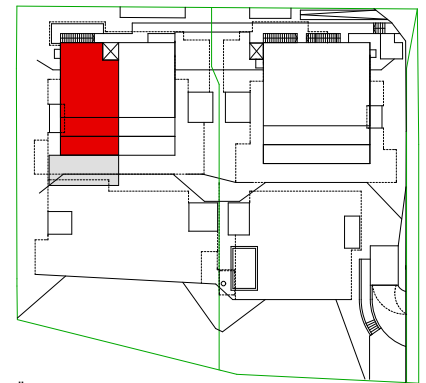


ÄNDERUNGEN VORBEHALTEN

KELLER E1

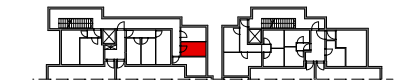

ÄNDERUNGEN VORBEHALTEN

TIEFGARAGE E0

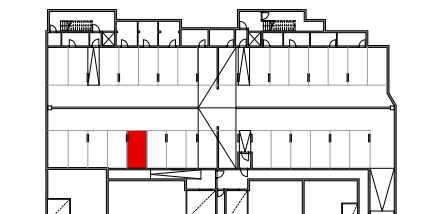

ÄNDERUNGEN VORBEHALTEN



## B2-TOP 6 EBENE 2 3 - ZIMMERWOHNUNG

<b>WOHNNUTZFLÄCHE</b>	<b>96,41 m<sup>2</sup></b>
<b>TERRASSE</b>	<b>35,77 m<sup>2</sup></b>
<b>KELLER</b>	<b>6,31 m<sup>2</sup></b>

Bei der eingezeichneten Möblierung handelt es sich nur um einen Einrichtungsvorschlag. Die Möblierung ist im Kaufpreis nicht enthalten. Für die tatsächliche Möblierung wird geraten, Naturmaße zu nehmen. Maßtoleranzen bis 3% möglich. Eventuell notwendige Schächte sind nicht enthalten. Sanitärerichtung gemäß Bau- und Ausstattungsbeschreibung. Das 3D-Schaubild dient nur zur visuellen Vorstellung und ist für die Ausgestaltung nicht maßgeblich.